



Функциональная схема

- - -100

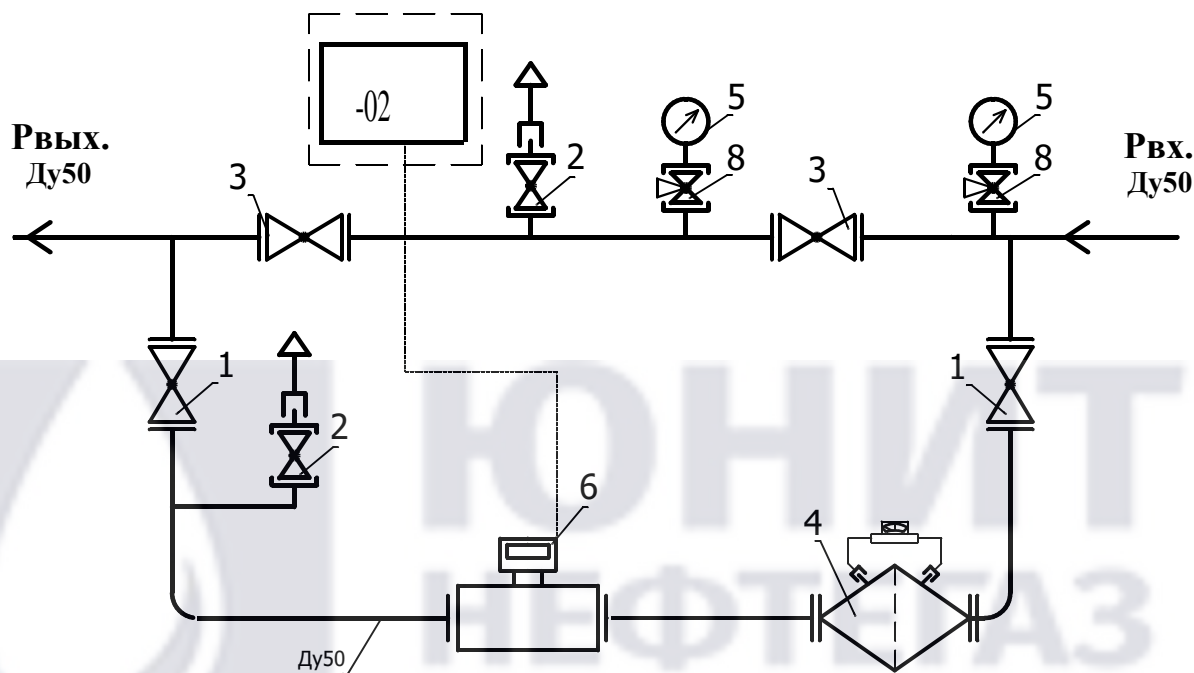

1-кран шаровой КШ-50-2шт; 2-кран шаровой КШ-20-2шт; 3-кран шаровой КШ-50-2шт; 4-фильтр ФГ-50 с ИПД-1шт; 5-манометр-2шт; 6-измерительный комплекс - - -0,75-25\1,6 (1:50) -1шт.

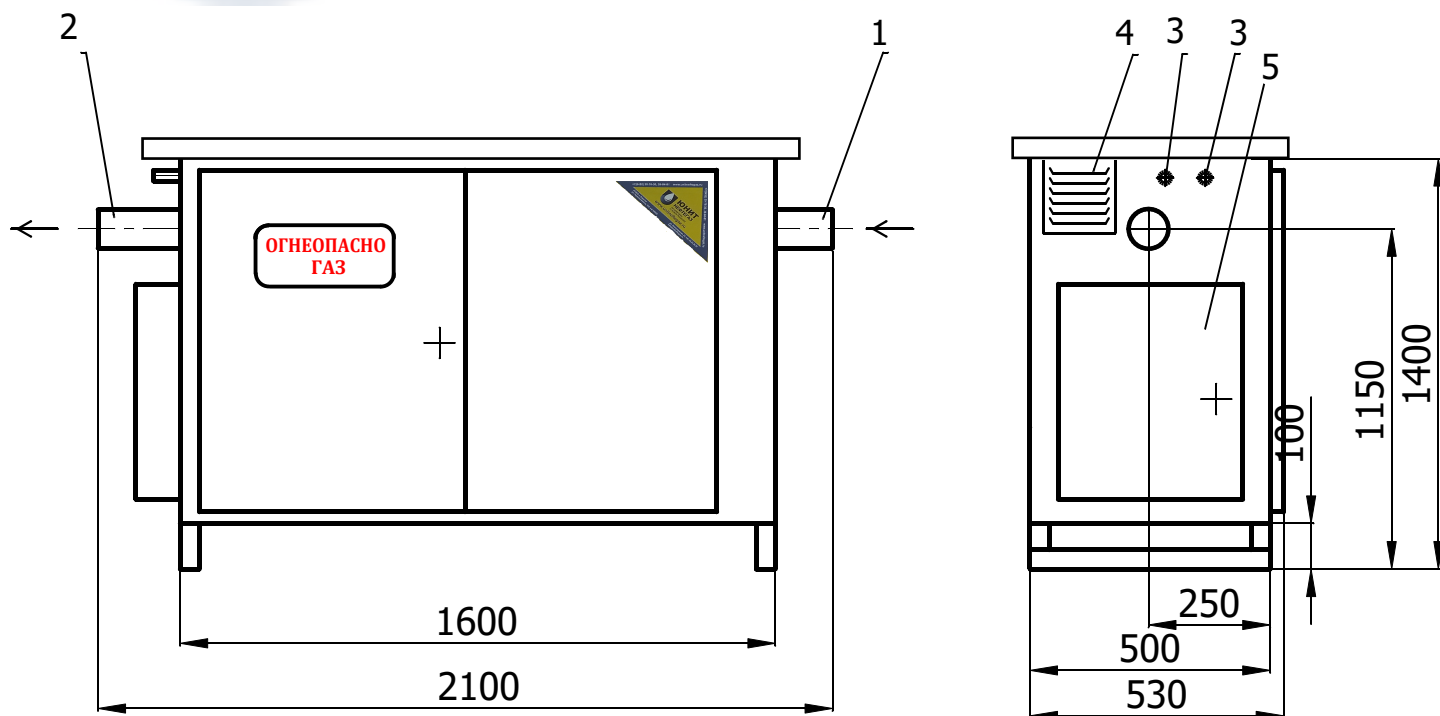

1-Рвх(Ду50); 2-Рвх(Ду50); 3-продувочный патрубок (Ду20); 4-жалюзийная решётка; 5-шкаф для доп оборудования (телеметрия).

Размеры в процессе производства могут незначительно измениться.

ООО "Юнитнефтегаз" +7(8452) 39-84-81, 39-76-30 info@td-unitneftegaz.ru

WWW.UNITNEFTEGAZ.COM WWW.TD-UNITNEFTEGAZ.RU